


VENKOVNÍ ODVODNĚNÍ

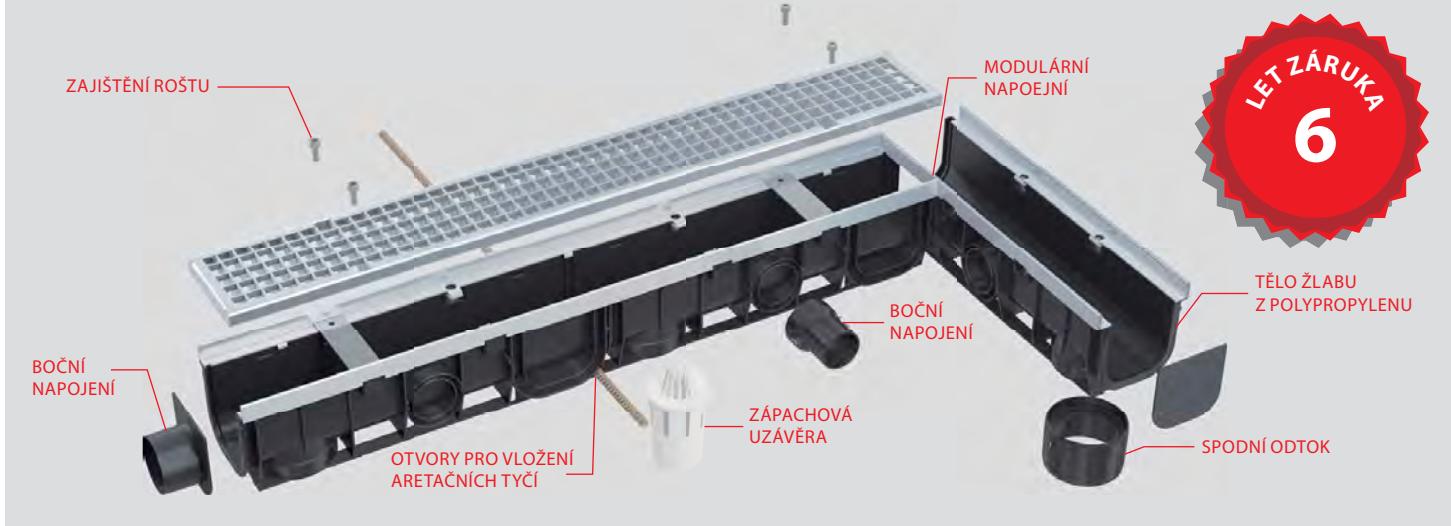

A15 HOME

Oblast použití:

Pro odvodnění sportovišť, trávníků, zelených ploch, soukromých pozemků, ploch pro chodce a cyklisty



A15 HOME+

Oblast použití:

Administrativní budovy, chodníky, pěší zóny, náměstí, sportoviště, terasy, zahrady a podobné plochy



B125 STANDARD

Oblast použití:

Pro odvodnění ploch s občasným pojezdem osobních automobilů, chodníky, pěší zóny a podobné plochy pro osobní automobily



C250 PROFI

Oblast použití:

Pro odvodnění profesionálního parkování pro osobní vozy, pěší zón, postranních pásov komunikací a přilehlých chodníků



D400 TOP

Oblast použití:


Pro odvodnění parkovišť a podobně využívaných ploch, jízdních pruhů silnic a ostatních komunikací



ZÁMKOVÝ MECHANISMUS



MODULÁRNÍ SYSTÉM

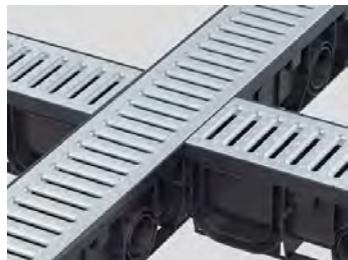

ZAJIŠTĚNÍ ROŠTU



DĚLENÍ NA POLOVINY

